


κινητά καθίσματα κύβοι :
διαστ : 1,50 * 0,40 * 0,45 ύψος ---> TMX 2
διαστ : 0,40 * 0,40 * 0,45 ύψος --> TMX 4
βαμμένα λε γαλάζιο χρώμα λάκα

Κολώνες 0,50*0,50, ύψος 3,30 μ.

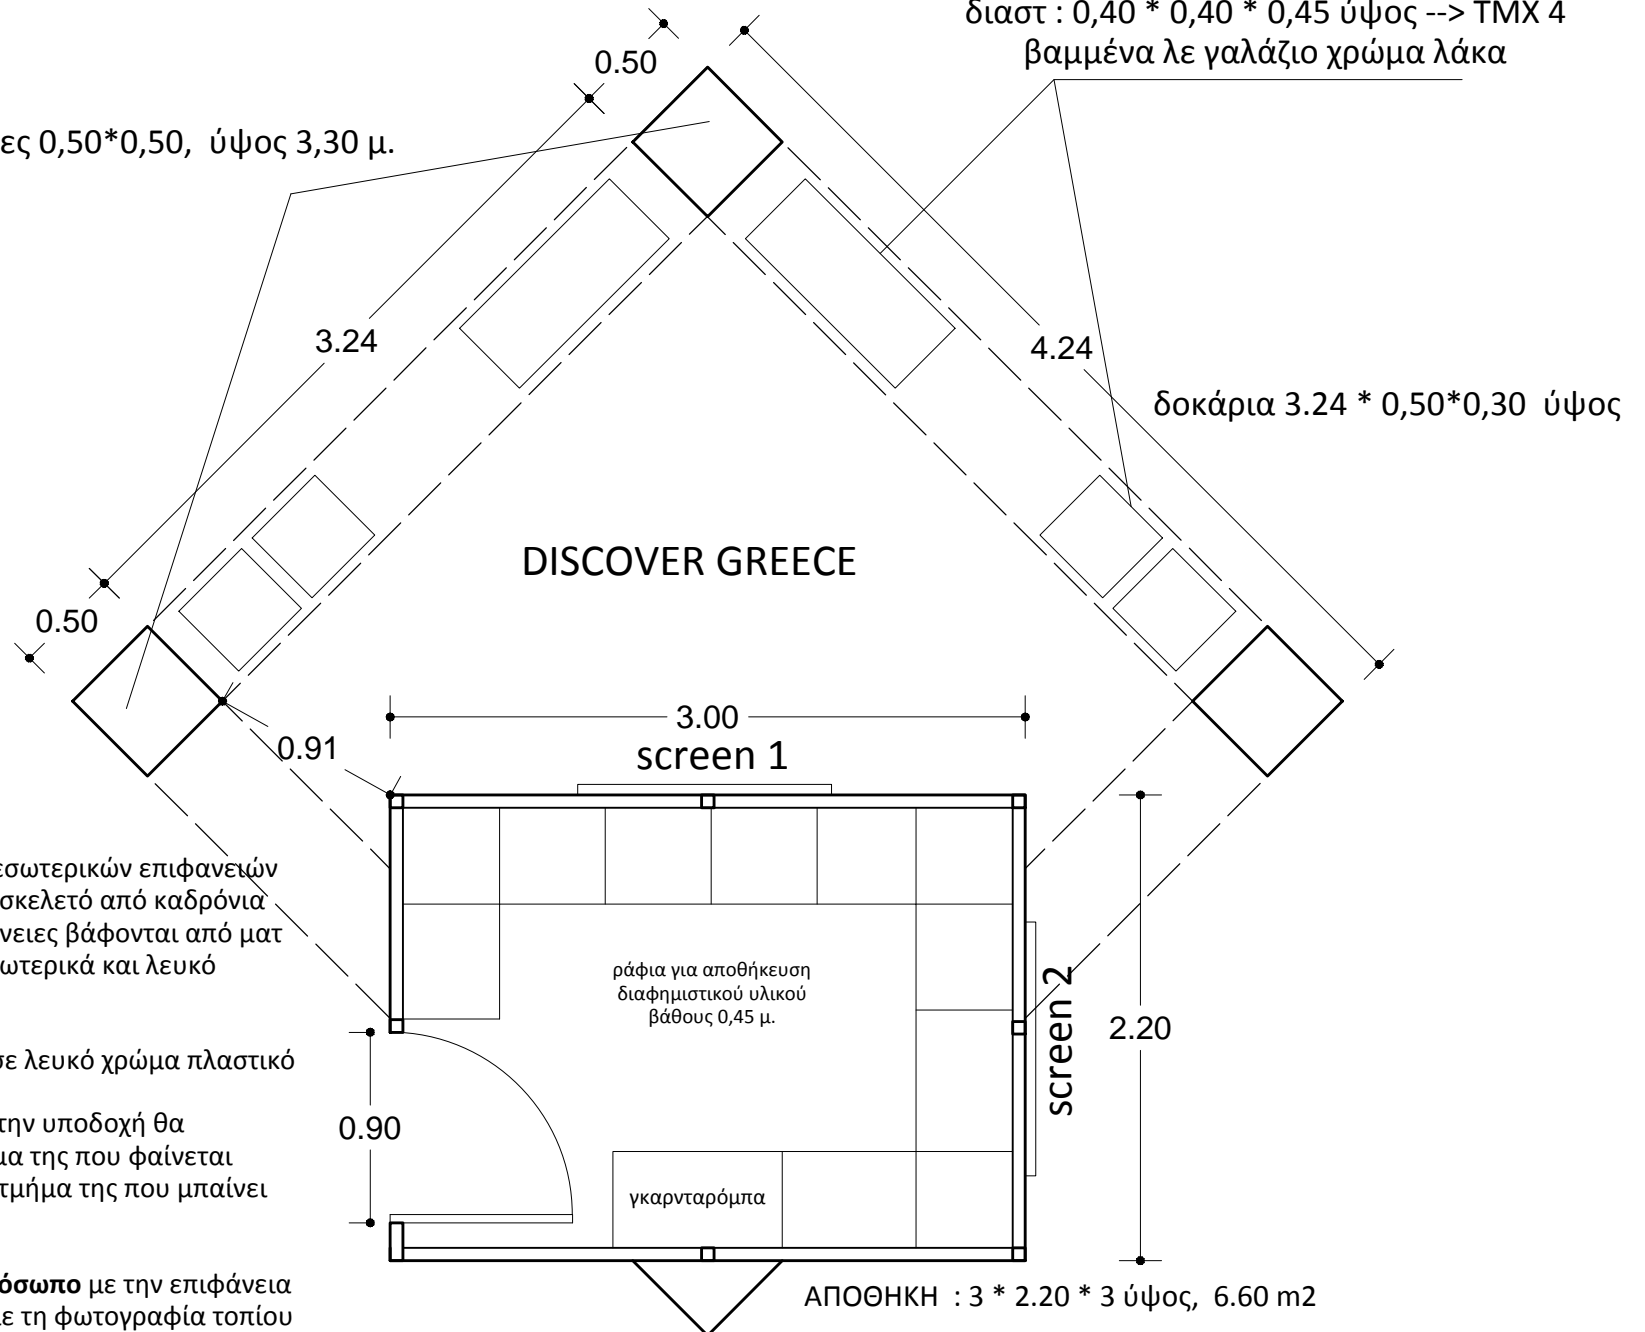

Κατασκευή εξωτερικών και εσωτερικών επιφανειών από φύλλα MDF 16 mm και σκελετό από καδρόνια ελάτης 60*60 mm. Οι επιφάνειες βάφονται από ματ πλαστικό χρώμα (γαλάζιο εξωτερικά και λευκό εσωτερικά)

Οι κολώνες και τα δοκάρια σε λευκό χρώμα πλαστικό

Για κολώνα που βρίσκεται στην υποδοχή θα κατασκευαστεί μόνο το τμήμα της που φαίνεται εξωτερικά, δε χρειάζεται το τμήμα της που μπαίνει μέσα στην αποθήκη.

Η πόρτα κατασκευάζεται **πρόσωπο** με την επιφάνεια του εξωτερικού τοίχου και με τη φωτογραφία τοπίου και το λογότυπο.

ΑΠΟΘΗΚΗ : 3 * 2.20 * 3 ύψος, 6.60 m2