


6 Γραφεία Συνεκθετών τυπος 1
7 Γραφεία Συνεκθετών τυπος 2


2 Αποθήκη Συνεκθετών τυπος Α

2 banner οροφης Α
2 banner οροφης Β

Πατώμα μελαμινής
με πρόβλεψη επικλινούς διατομής
στο τελείωμα του δαπέδου
που θα επιτρέπει την πρόσβαση
ατόμων με ειδικές ανάγκες α
πό όλα τα σημεία του περιπτέρου
(και στον διαδρομο
αν επιτραπεί)

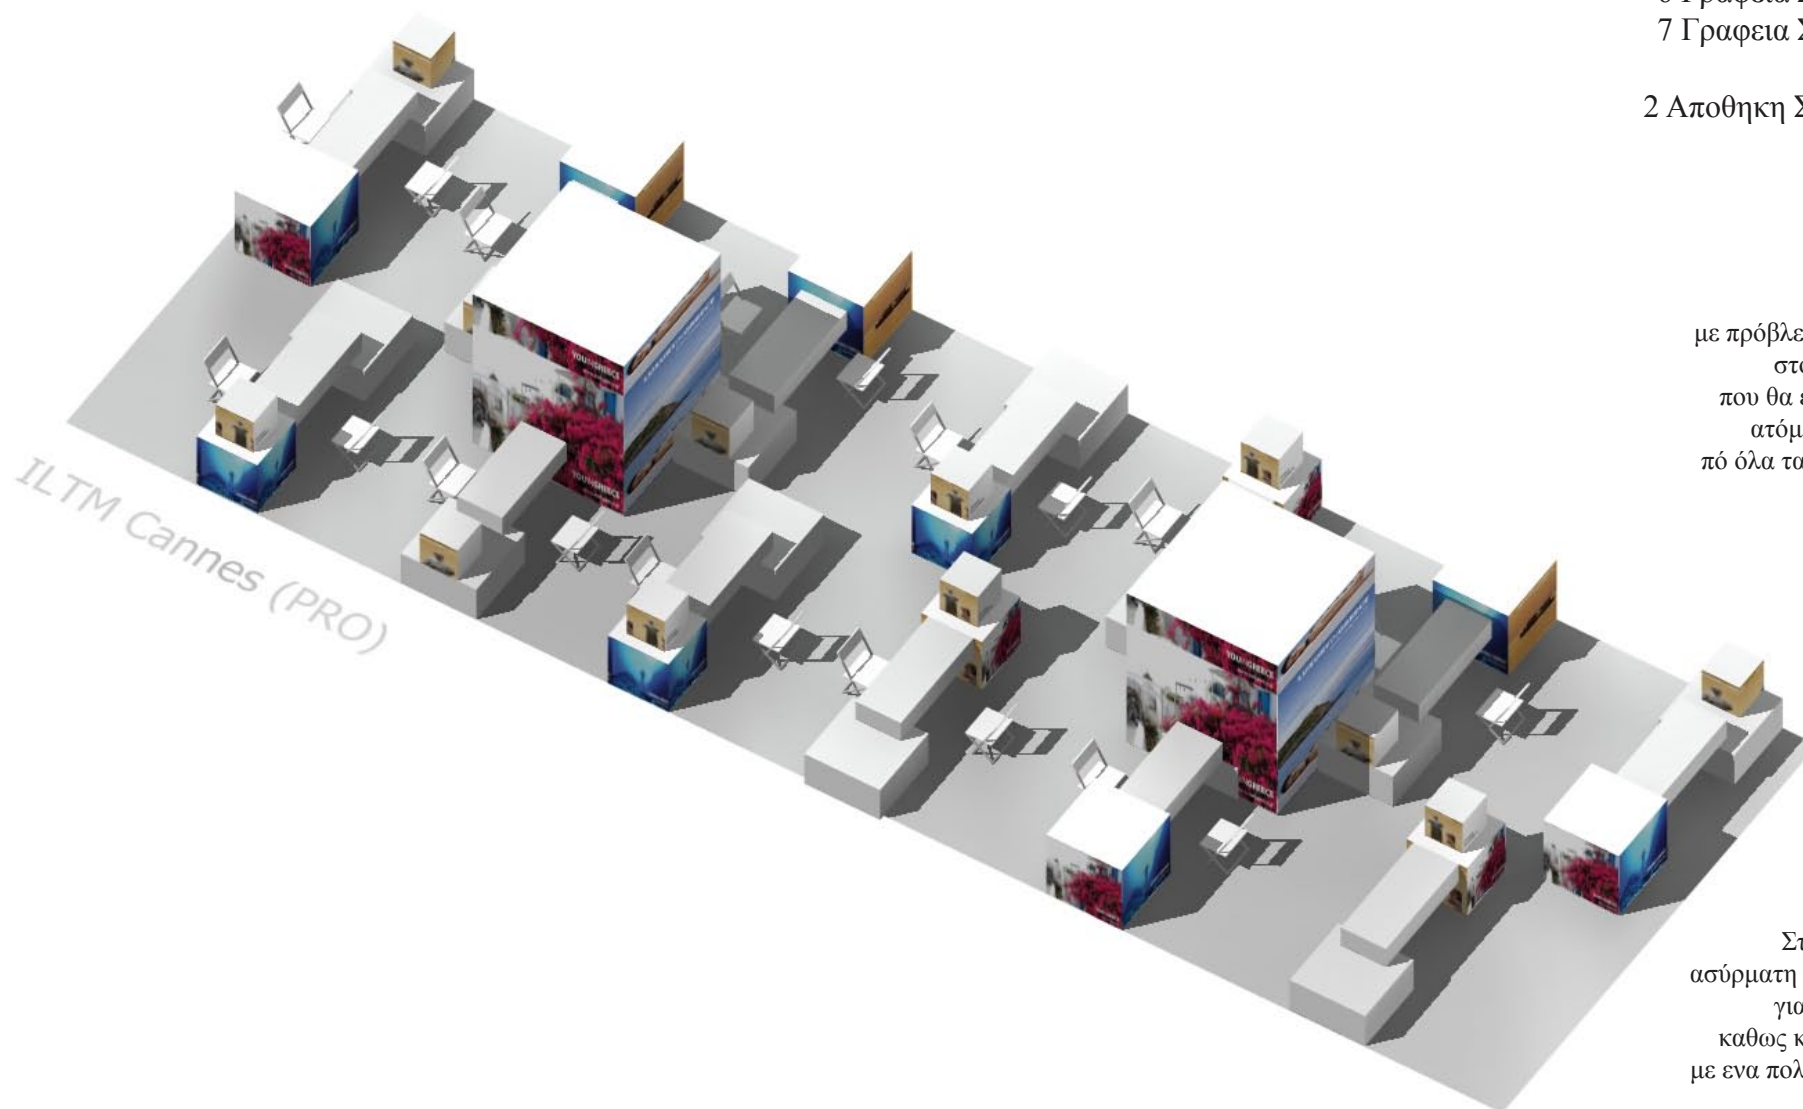

Στο περίπτερο θα υπάρχει
ασύρματη σύνδεση internet (wi-fi)
για όλους τους συνεκθέτες
καθως και παροχή ηλεκτρισμού
με ένα πολυπρίζο σε κάθε γραφείο

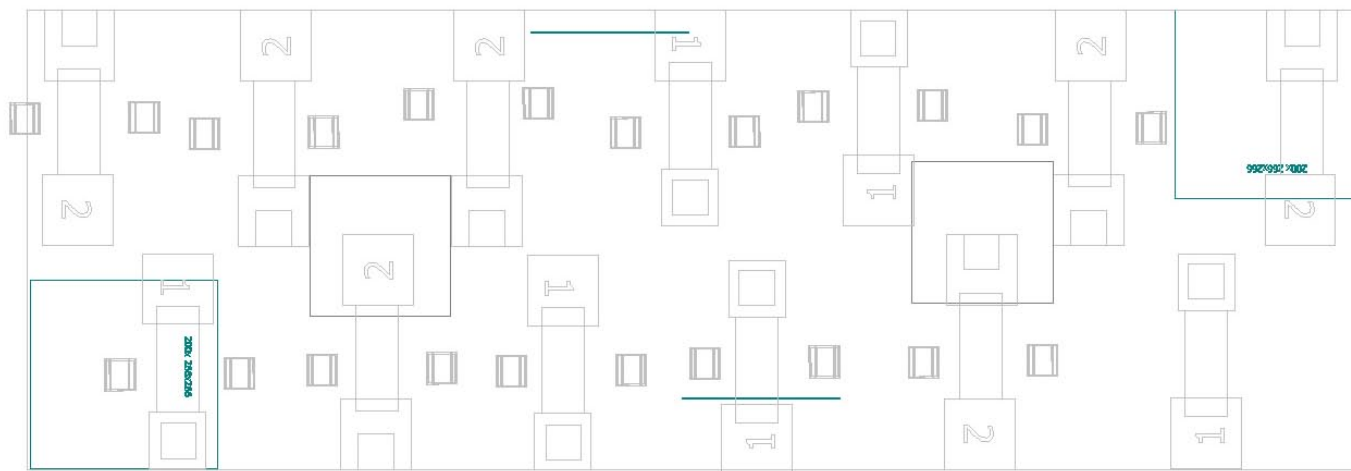

ILTM Cannes (PRO)

